


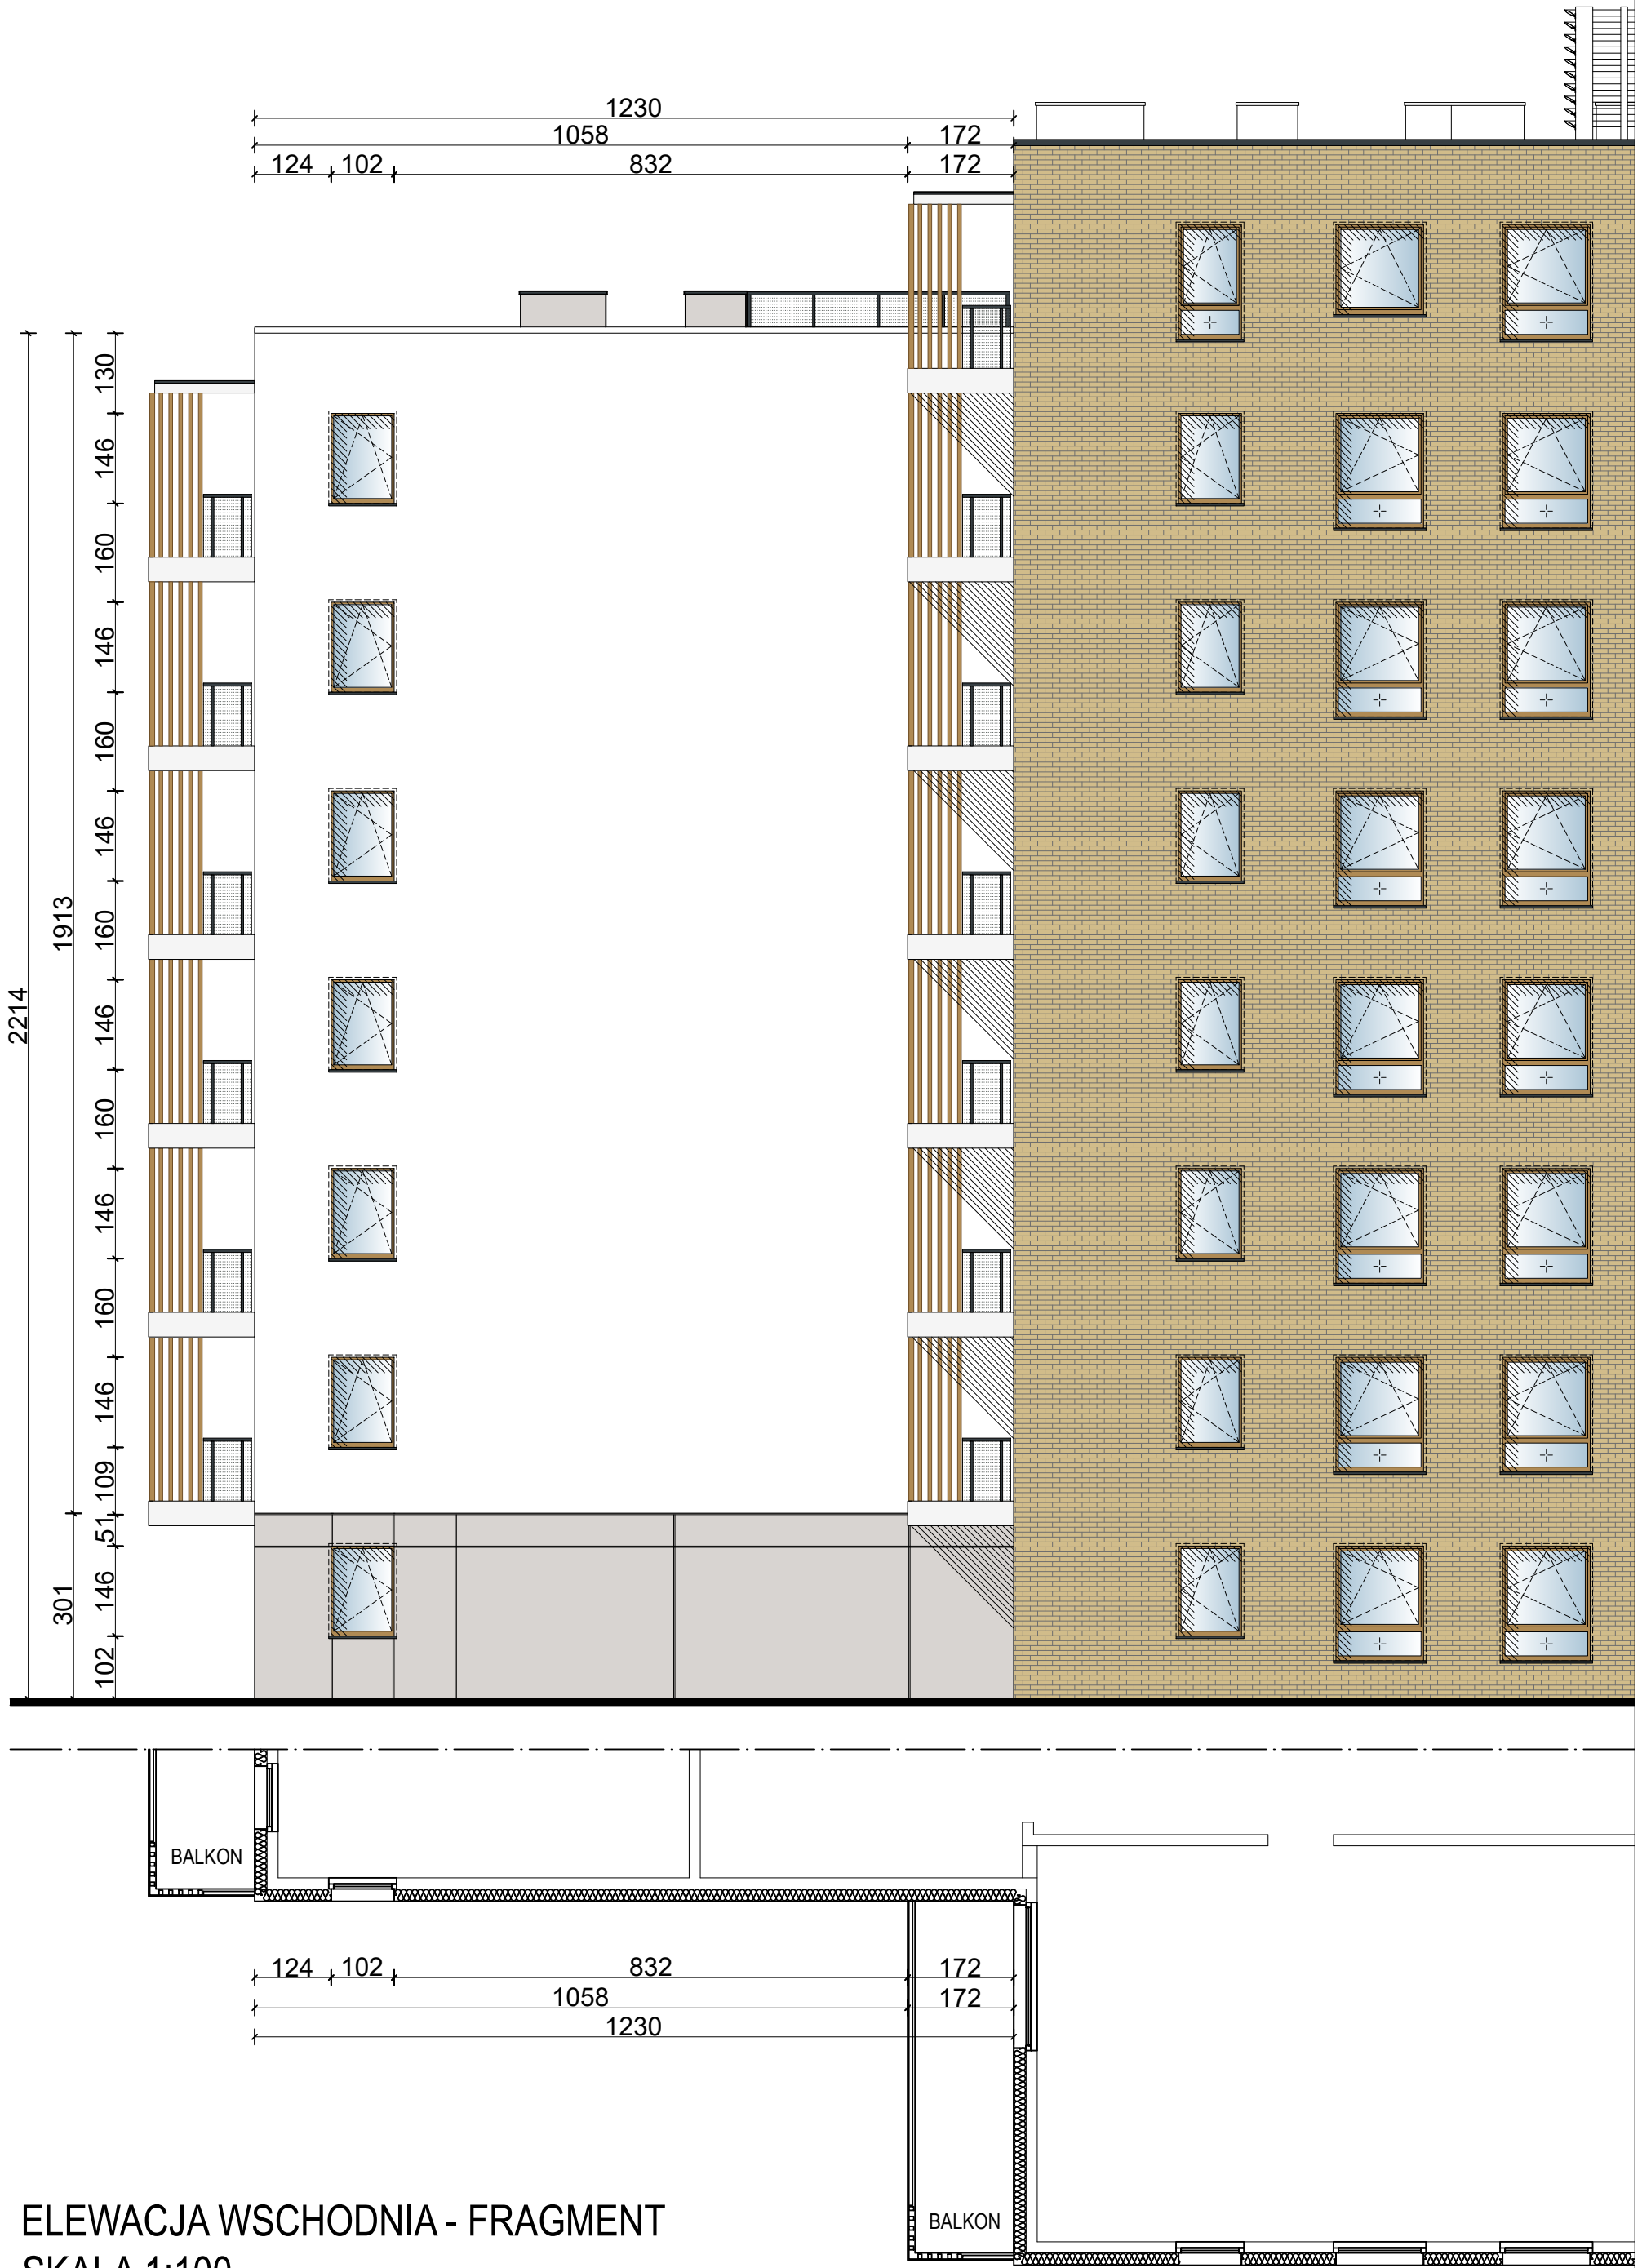

ELEWACJA WSCHODNIA - FRAGMENT
SKALA 1:100