
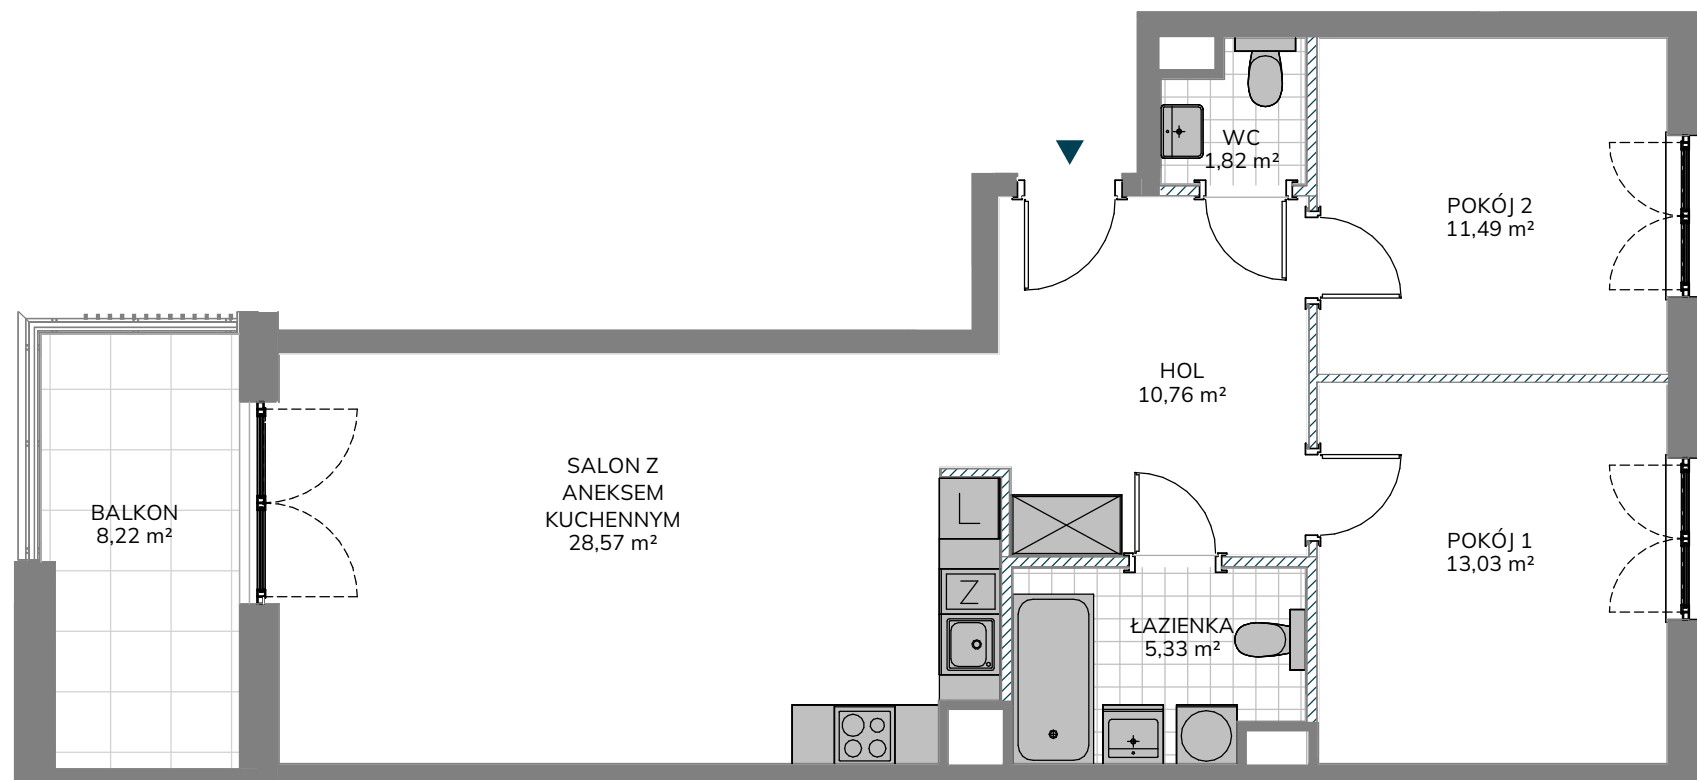


Uwaga: Powierzchnie pomieszczeń i lokalizację urządzeń sanitarnych podano na podstawie projektu budowlanego. Możliwe jest wystąpienie niewielkich zmian na etapie projektu wykonawczego lub na etapie realizacji. Powierzchnia Użytkowa Lokalu Mieszkalnego określona jest na zasadach wskazanych w rozporządzeniu Ministra Rozwoju z dnia 11.09.2020 r. w sprawie szczegółowego zakresu i formy projektu budowlanego oraz na podstawie Polskiej Normy PN- ISO 9836:2022-07. Powierzchnia Lokalu Mieszkalnego wyliczana jest jako suma Powierzchni Użytkowej Lokalu Mieszkalnego oraz Powierzchni pod Ściankami Działowymi. Niniejsza karta katalogowa nie stanowi oferty w rozumieniu przepisów Kodeksu Cywilnego.

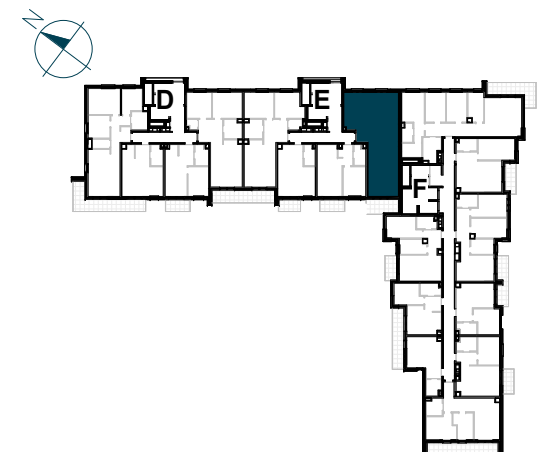

NR LOKALU MIESZKALNEGO	E/54
KLATKA	E
PIĘTRO	2
LICZBA POKOI	3

ZESTAWIENIE POWIERZCHNI	
HOL	10,76 m ²
SALON Z ANEKSEM KUCHENNYM	28,57 m ²
POKÓJ 1	13,03 m ²
POKÓJ 2	11,49 m ²
ŁAZIENKA	5,33 m ²
WC	1,82 m ²

POWIERZCHNIA UŻYTKOWA LOKALU MIESZKALNEGO	71,00 m ²
---	----------------------

POWIERZCHNIA POD ŚCIANKAMI DZIAŁOWYMI	2,08 m ²
---------------------------------------	---------------------

POWIERZCHNIA LOKALU MIESZKALNEGO	73,08 m ²
----------------------------------	----------------------

BALKON	8,22 m ²
--------	---------------------